
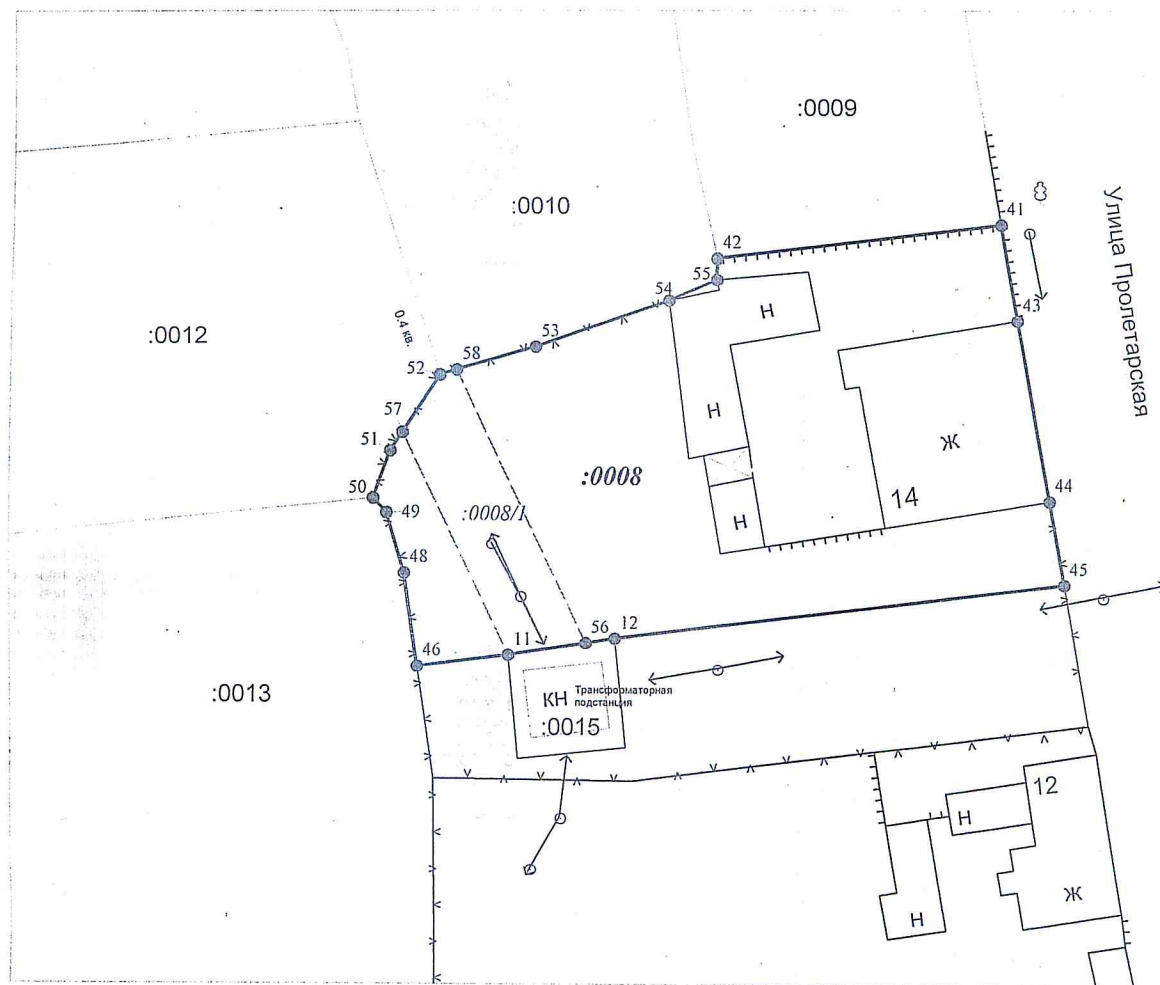


N

ПЛАН ГРАНИЦ ЗЕМЕЛЬНОГО УЧАСТКА

№ 60-12-01-01-79-0008

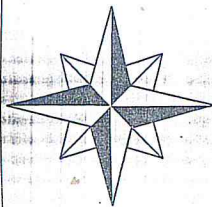

Масштаб 1:500

Общая площадь земельного участка -- 940 кв.м.

Общая площадь частей земельного участка занятых объектами недвижимости -- 214 кв.м.

Ограничения для охранных зон электрических сетей напряжением до 1000 вольт в соответствии с Постановлением Совета Министров СССР от 11 сентября 1972 года №667. Часть земельного участка 0008/01 общей площадью 93 кв.м..

Описание границ смежных землепользований

от 41 до 42-43-44-45-12 земли г. Опочки
от 12 до 11 участок 60-12-01-01-79-0015
от 11 до 46 земли г. Опочки
от 46 до 48-49-50 участок 60-12-01-01-79-0013
от 50 до 51-57-52 участок 60-12-01-01-79-0012
от 52 до 53-54-55-42 участок 60-12-01-01-79-00110
от 42 до 41 участок 60-12-01-01-79-0009

Геоданные

№ точки	№ точки	Дирекционный угол	Длина отрезка границы
43	41	350°021.0'	6.5
44	43	349°047.5'	12.13
45	44	350°001.3'	5.66
45	12	262°046.2'	29.8
46	11	82°042.7'	6.07
49	48	163°037.5'	4.22
50	49	137°047.1'	1.31
51	50	199°044.8'	3.31
55	54	246°001.2'	3.47
55	42	0°024.0'	1.43
42	41	83°004.6'	18.75
54	53	250°022.2'	9.41
56	12	80°055.3'	1.96
56	11	261°002.7'	5.2
57	51	213°034.9'	1.46
57	52	33°016.1'	4.52
58	52	253°026.6'	1.16
58	53	73°033.1'	5.47
48	46	171°045.3'	6.35

Утверждаю:

Ведущий специалист-эксперт Межрайонного отдела №2 управления Роснедвижимости по Псковской области

Н.А.Богданов

« 03 » 2006 года

Исполнитель работ: землеустроитель Ю.А.Ефимов
План составил: землеустроитель

Ю.А.Ефимов

« 03 » мая 2006 года