


ЧАСТЬ II Карта градостроительного зонирования Правила землепользования и застройки сельского поселения **МАКУШИНСКАЯ ВОЛОСТЬ** Опочецкого района

СТАТЬЯ № 24 КАРТА ГРАНИЦ ТЕРРИТОРИАЛЬНЫХ ЗОН

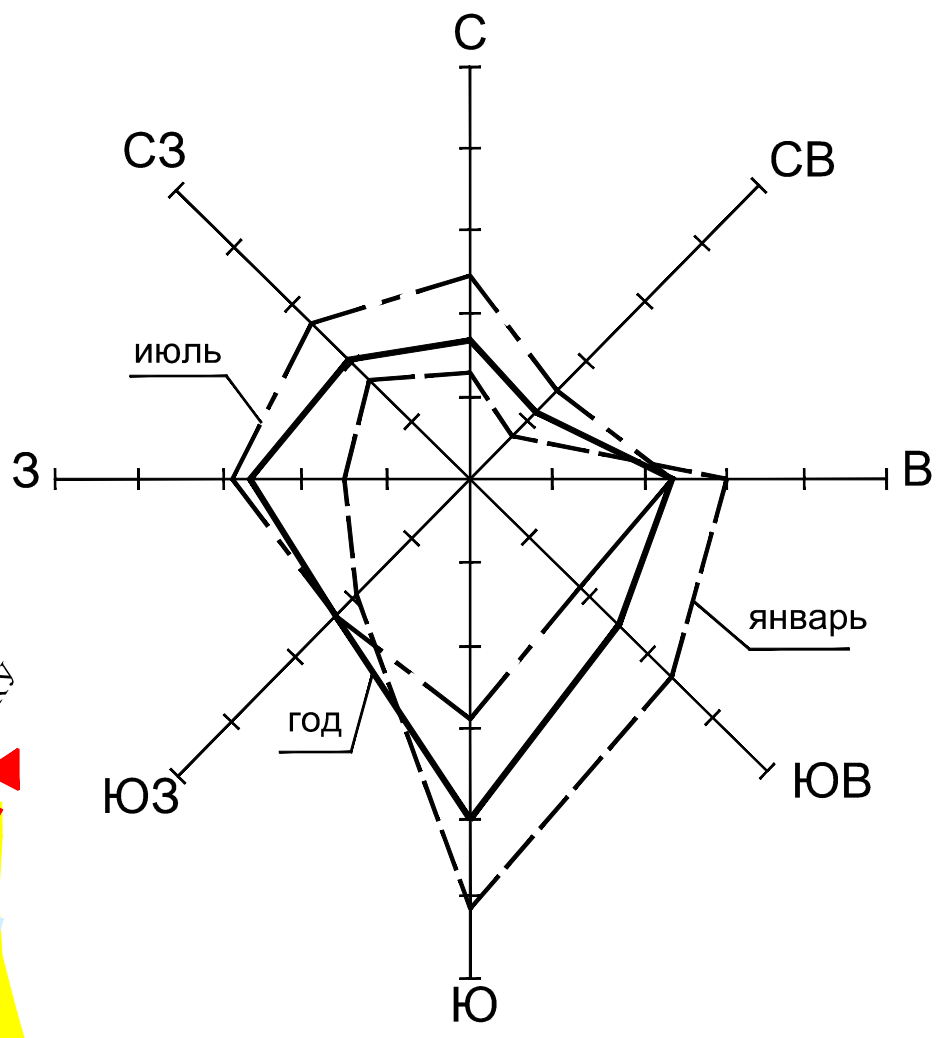

Условные обозначения

	Граница волости
	Граница территориальных зон
	Граница территорий населенных пунктов
	основные дороги
	границы водоохранных зон
	условные границы возможного культурного слоя

Общественно-деловые зоны

	Общественно-деловая зона
--	--------------------------

Жилые зоны

	Зона индивидуальной жилой застройки
--	-------------------------------------

Производственно- коммунальные зоны

	Промышленно-коммунальная зона предприятий IV, V классов вредности.
--	--

Зоны инженерной инфраструктуры

	Зона инженерной инфраструктуры
--	--------------------------------

Зоны рекреационного назначения

	Зоны лесопарков, озелененные территории
--	---

Зоны специального назначения

	Зона режимных объектов
	Территории коммунального назначения (захоронения)

Сельскохозяйственные зоны

	Зона сельскохозяйственного использования
	Зона садоводств и дачных участков

ОТКРЫТОЕ АКЦИОНЕРНОЕ ОБЩЕСТВО ИНСТИТУТ ПСКОВГРАЖДАНПРОЕКТ		
ОБЪЕКТ	ПРАВИЛА ЗЕМЛЕПОЛЬЗОВАНИЯ И ЗАСТРОЙКИ Макушинская волость, Опочецкий район, Псковской области	
НАИМЕНОВАНИЕ ЧЕРТЕЖА	Карта градостроительного зонирования	МАСШТАБ 1:10000 Имя_Фамилия_Инициалы
ДИРЕКТОР ИНСТИТУТА		ГЕНДЕЛЕС А.О.
ГЛАВНЫЙ ИНЖЕНЕР ИНСТИТУТА		НИКОЛАЕВ Г.В.
ГЛАВНЫЙ АРХИТЕКТОР ИНСТИТУТА		БЕССОНОВ В.И.
ОТДЕЛ ГЕНЕРАЛЬНОГО ПЛАНА		
РУКОВОДИТЕЛЬ ОТДЕЛА		СМИРНОВА И.В.
ГЛАВ. АРХИТЕКТОР ПРОЕКТА		СМИРНОВА И.В.
АРХИТЕКТОР ПРОЕКТА		АРТЮШКИНА О.И.
КОНСУЛЬТАНТ		БИТНИЙ С.Ю.
ЮРИСТ		ОКОНЕВ М.В.
	ДАТА 2012гггг	