



Схема планировочной организации земельного участка (М 1:1000)

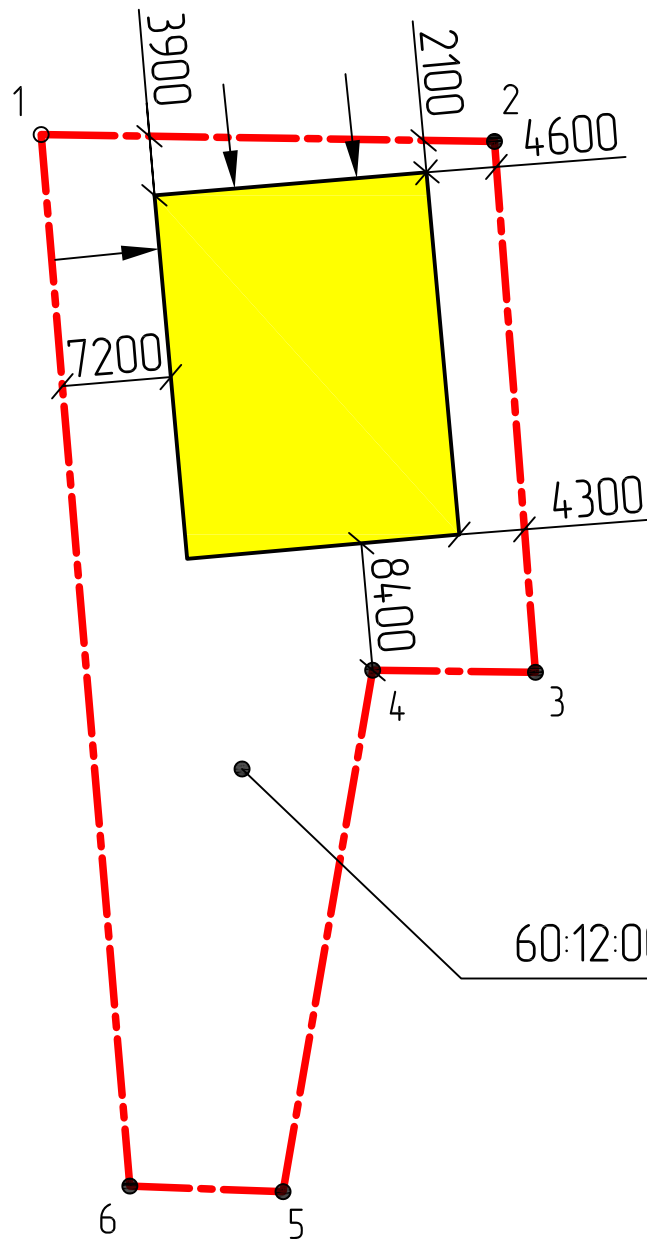

60:12:0010302:164

Условные обозначения:

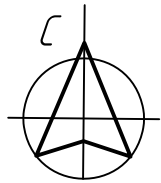

- проектируемое здание



- вход



- граница земельного участка



- отсут от границы земельного участка

					30.01.618.60 - ПЗУ		
					Проект нежилого здания (кафе), расположенного по адресу: Псковская обл., Опочецкий муниципальный округ, г. Опочка, ул. Механизаторов		
Изм.	Лист	№ документа	Подпись	Дата	Схема планировочной организации земельного участка	Стадия	Лист
Разработал	Мельков Б.Н.					ПД	01
Проверил	Мельков Б.Н.				Схема планировочной организации земельного участка		05
ГИП	Мельков Б.Н.					ООО "СпектрСтройПроект"	